CONCEPT PLAN

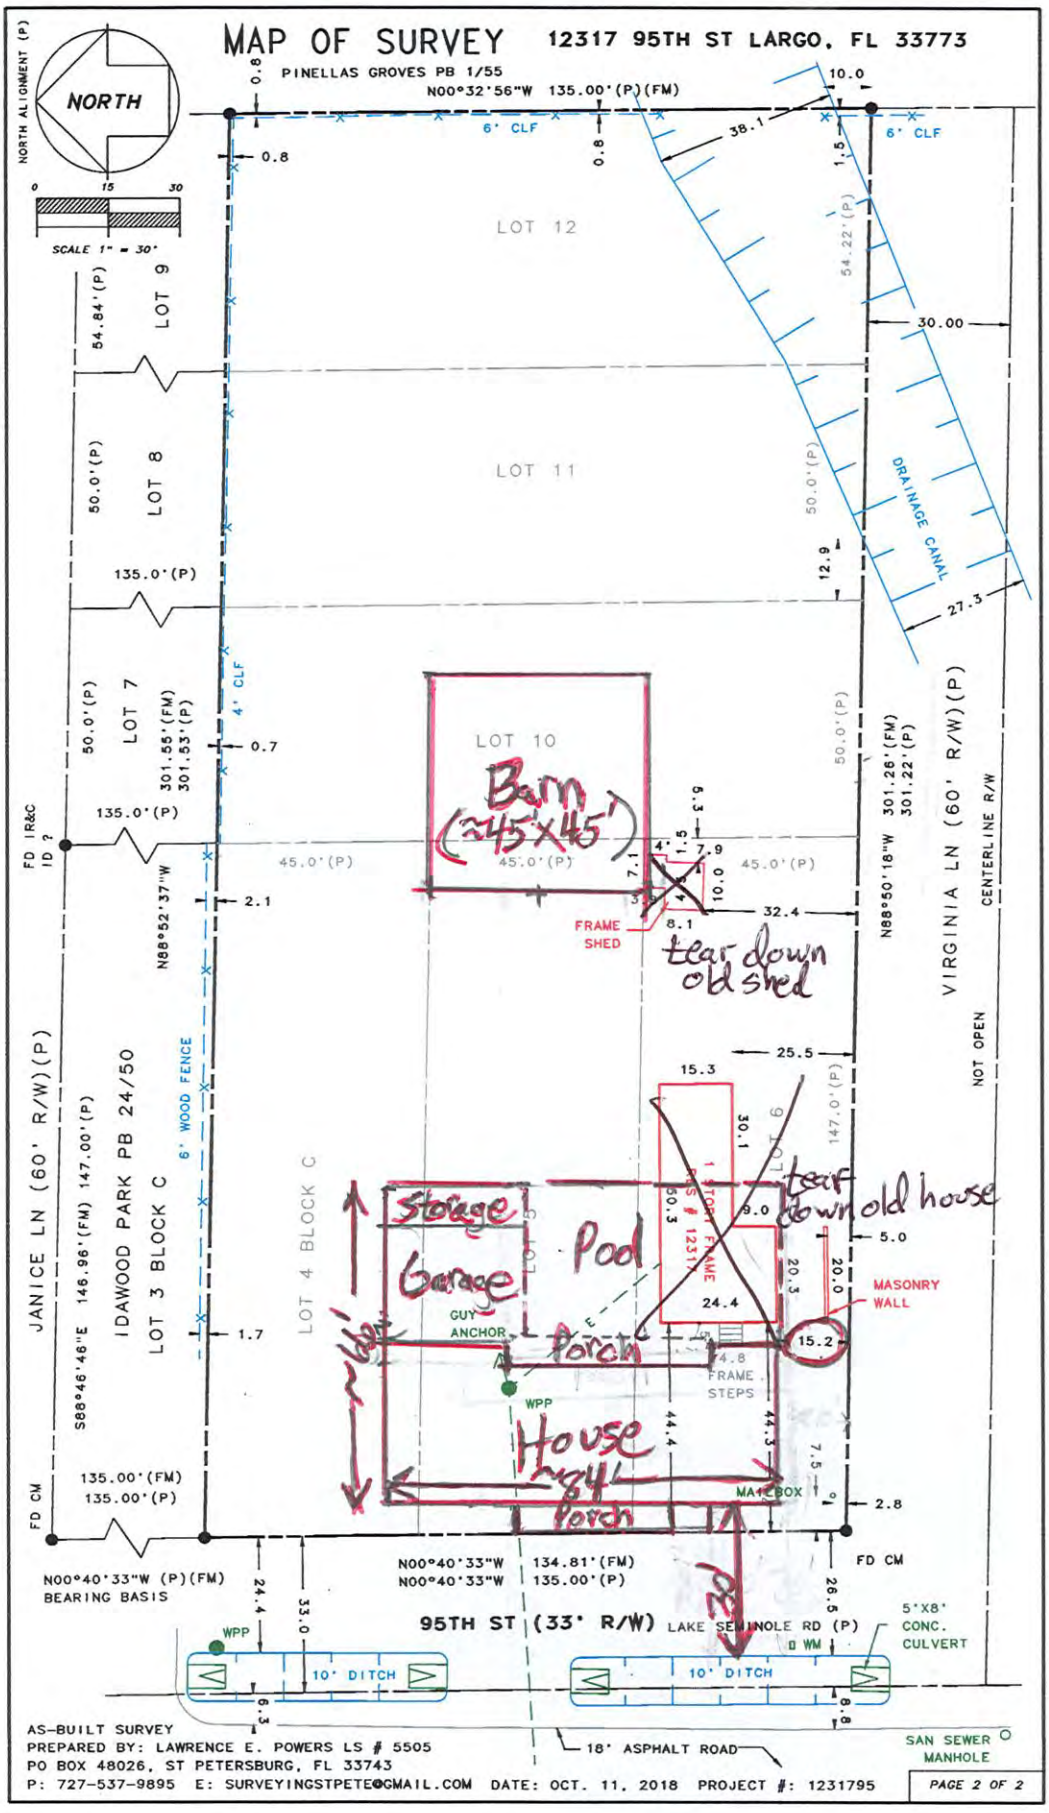

Scale: 0.25" = 10'

ZON-2011